


Montage Industrie-Lichtplatten

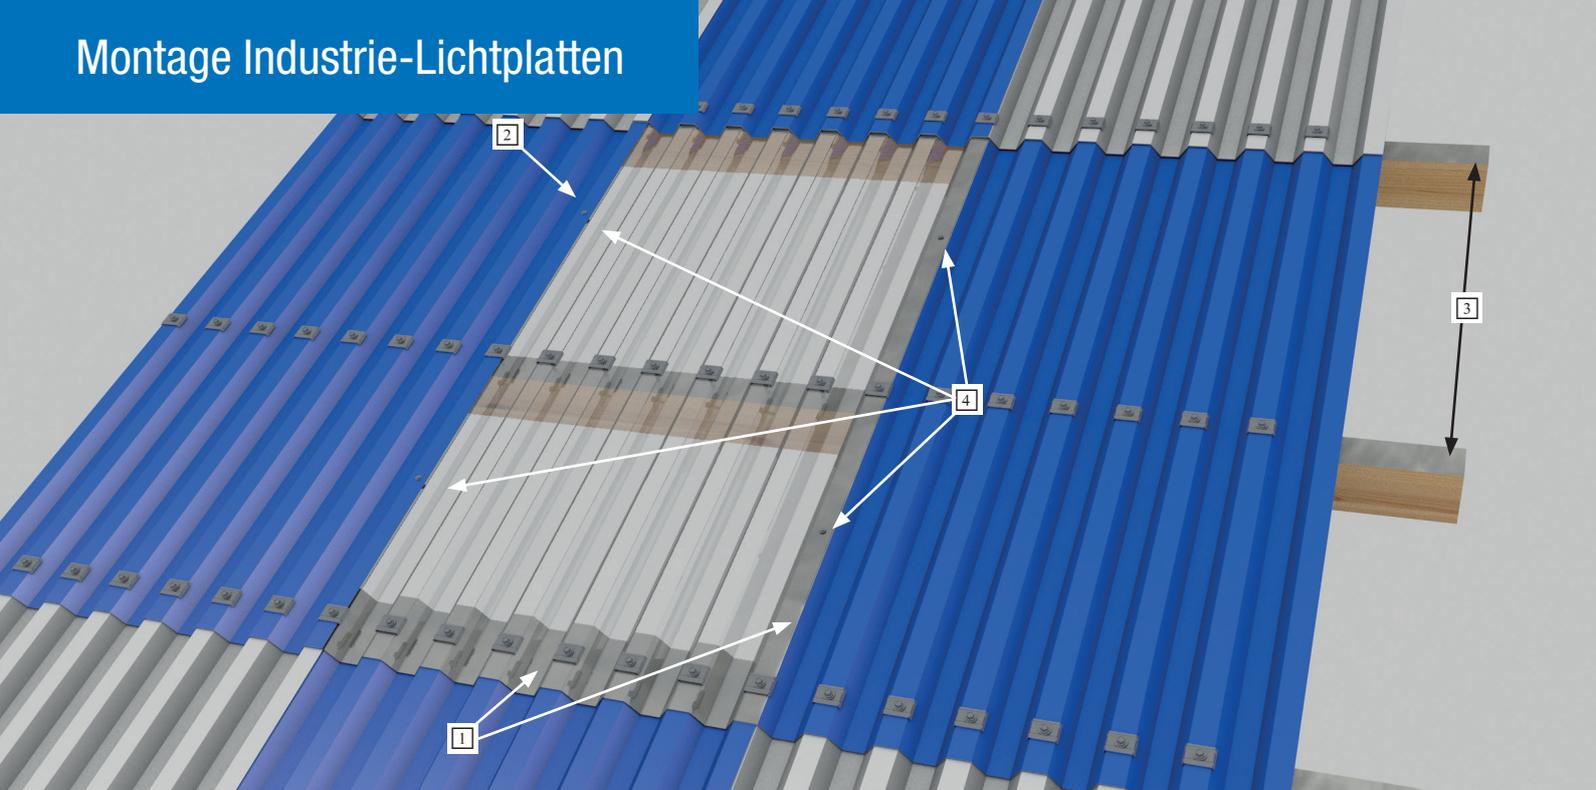

Achtung:

Bei der Verlegung von Industrie-Lichtplatten muss unbedingt beachtet werden, dass die Stellen an denen die Lichtplatte auf das Profilblech lappt, ebenfalls mit Alu-Klebefolie abgeklebt werden **[1]**.

Hitzestau vermeiden:

Montierte Platten müssen von unten mindestens 40 cm frei belüftet sein.

Hinweis:

Beachten Sie die Montageanleitung für Profilbleche. Bedenken Sie, dass bei einer Profilblechlänge (Lichtplatte) von über 6 Meter, die Platten mit einer Schiebeüberlappung (s. Abb. 21 und 22 S. 148) verlegt werden sollen.

Montage:

Die seitliche Überlappung **[2]** sollte möglichst entgegen der Wetterseite erfolgen, sodass starker Wind kein Wasser unter die Platten drücken kann. Überlappungen in der Plattenlänge **[1]** müssen mindestens 200 mm betragen (senkrechte Verlegung 150 mm). Decken Sie die Lichtplatten entsprechend des Verlegeschemas der Profilbleche mit ein. Bohren Sie die Profilbleche bzw. Lichtplatten an den Über- bzw. Unterlappungen sowie in der Fläche der Lichtplatten an jedem Auflagepunkt auf dem Obergurt mit einem 16 mm Bohrer vor. Die Anzahl, Länge und Durchmesser der Schrauben richtet sich nach der statischen Berechnung für Dach- und Wandelemente, welche einen entsprechenden Befestigungsmittelnachweis beinhaltet. Liegt kein Befestigungsmittelnachweis vor, kann als unverbindlicher Richtwert für geschlossene „Normalgebäude“ empfohlen werden jeden Wellenberg zu verschrauben. Verwenden Sie hierzu Edelstahlschrauben und Kalotten. Für die Schraubenabmessung (Durchmesser und Länge) gilt auch hier der Befestigungsmittelnachweis der statischen Berechnung als verbindlich. Als unverbindlicher Richtwert kann ein Schraubendurchmesser von 6,5 mm angenommen werden. Die Schraubenlänge bei Holzunterkonstruktionen bemisst sich nach der Profilhöhe + 50 mm Ein-

schrabtiefe. Bei Unterkonstruktionsabständen **[3]** größer als 50 cm verbinden Sie die Auflagepunkte Profilblech und Lichtplatte mit einer Masterplug-Schraube **[4]** (Abstand mindestens alle 50 cm). Wir weisen ausdrücklich darauf hin, dass es sich bei den Schraubenabmessungen und Mengen nur um Richtwerte handelt, welche keinen Anspruch auf letztgültige statische Richtigkeit besitzen. In jedem Fall ist der einzig gültige Nachweis für Größe und Anzahl der Befestigungsmittel die statische Berechnung. Bei der Montage von Fassaden-Oberlichtbändern ist zwingend darauf zu achten, auf ein lotgerechtes und rechtwinkeliges Setzen der Oberlichtplatten zu achten, um eine Säbeloptik / Versatz zu vermeiden. Bei längeren Lichtbändern empfehlen wir über die gesamte Höhe die Verwendung von Stahl- oder Aluminiumprofilen als Befestigungs- und Ausgleichshilfe (Rahmenoptik).

PVC Platten dürfen zu keiner Zeit im Stapel, auch nicht während der Montage,

der Sonnenstrahlung und Feuchtigkeit (Brennglaswirkung) ausgesetzt werden. Die montierten Platten müssen von unten mindestens 40 cm belüftet sein. Alle nach oben zur Lichtplatte zeigenden Holzteile sollten mit Aluklebeband abgeklebt oder weiß gestrichen (PVC-kompatibel) werden. PVC Lichtplatten sind nur bis ca 70 °C formstabil. Verformungen durch Temperatureinfluss sind Hitzeschäden und werden nicht durch die Garantie abgedeckt.



Befestigungsschema mit Masterplug-Schraube

Zu Abb. **[4]**

Masterplug-Schraube 9,5 mm Durchmesser, vorbohren mit 12 mm Bohrer

